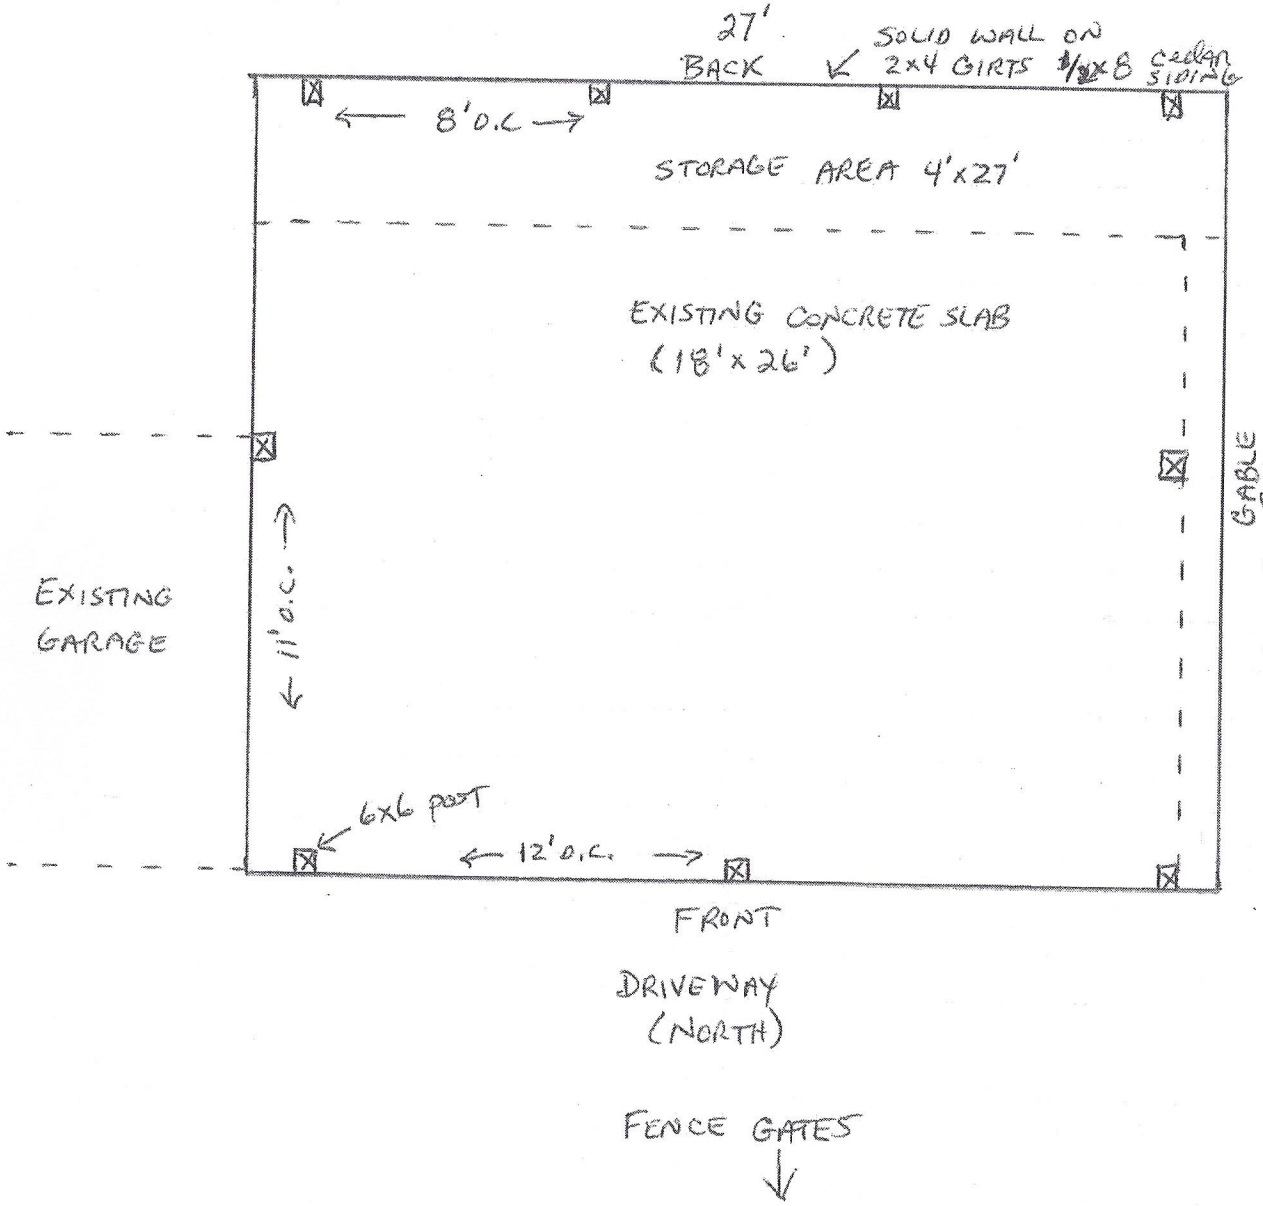


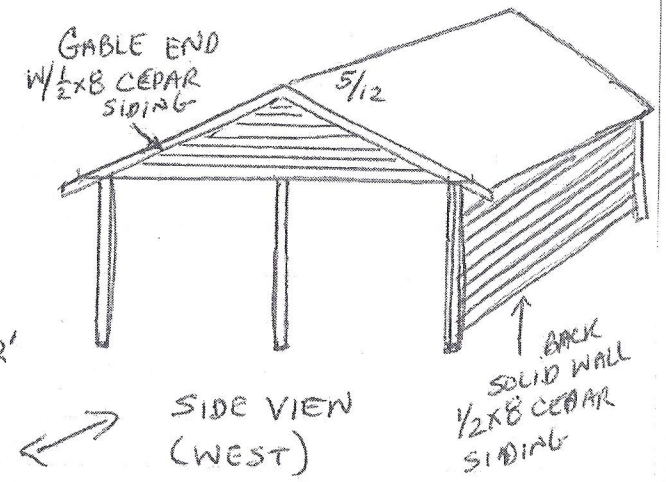


CAR PORT FOR : MINDY MINDLIN
112 MIDWAY RD
ITHACA NY

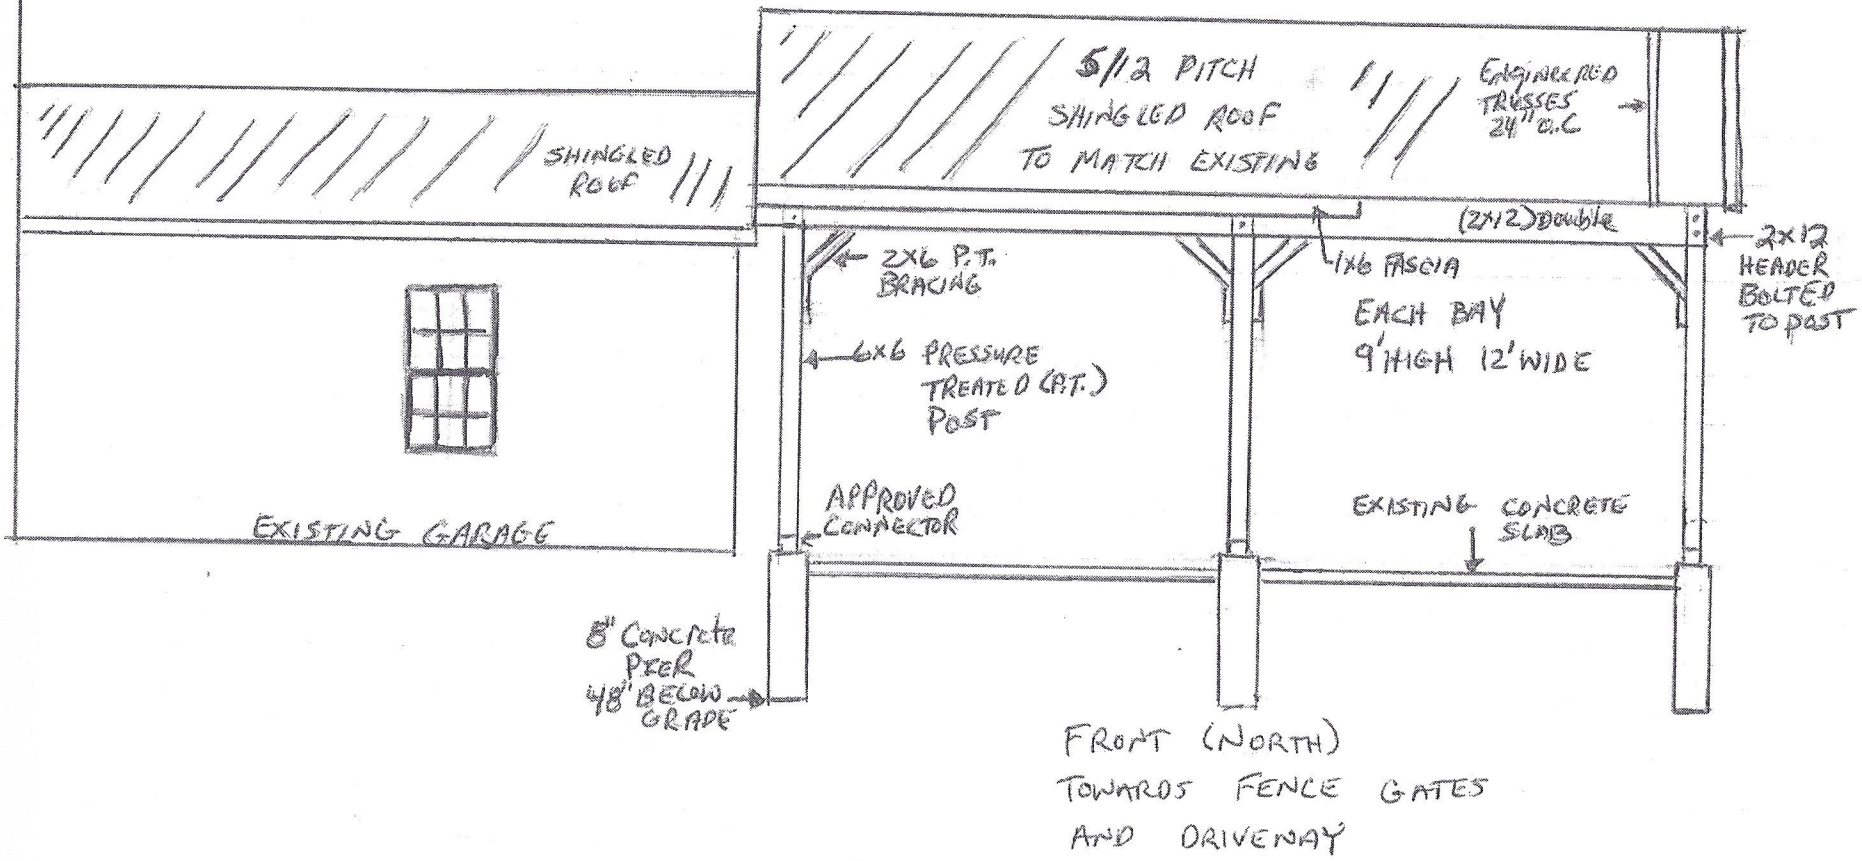


CAR PORT FOR: MINDY MINDLIN
112 MIDWAY RD
ITHACA NY